

CONTENEDORES MODIFICADOS



INTRODUCCIÓN

El gran acumulo de contenedores viejos en los puertos en las últimas décadas se ha convertido en un problema ambiental muy grave. Se calcula que hay más de 300 millones de contenedores vacíos en los puertos alrededor del mundo. La reutilización de estos contenedores marítimos para la creación de espacios habitables llamada “shipping container architecture”, es una tendencia cada vez más utilizada en el diseño de casas, oficinas, tiendas, etc. En la era de la ecología y la arquitectura sostenible, la construcción a partir de contenedores marítimos en desuso se puede decir que es un nuevo estilo arquitectónico. En este e-book preparamos 21 proyectos de contenedores modificados, siga leyendo para conocer cada uno de ellos.



CLASIFICACIÓN

MULTIPROPÓSITO.....	5
MULTIPROPÓSITO MONO AMBIENTE CON BAÑO SOCIAL AISLADO Y REVESTIDO	6
MULTIPROPÓSITO SIN BAÑO A-R	7
MULTIPROPÓSITO C/ BAÑO SOCIAL A-R	8
MULTIPROPÓSITO C/ BAÑO COMPLETO A-R	9
MULTIPROPÓSITO C/ BAÑO BAÑO SOCIAL Y KIT. A-R	10
MULTIPROPÓSITO KITCHENETTE A-R	11
MULTIPROPÓSITO C/ KITCHENETTE A-R	12
OFICINAS	13
OFICINA MULTIPROPÓSITO SIN BAÑO A-R	14
OFICINA MULTIPROPÓSITO C/ BAÑO SOCIAL A-R	15
OFICINA MULTIPROPÓSITO C/ BAÑO COMPLETO A-R OFICINA A-R.....	16



[↑ Volver al índice](#)

VIVIENDAS.....	18
VIVIENDA 1 DORMITORIO BAÑO Y ESTAR KIT.....	19
VIVIENDA 2 DORMITORIOS BAÑO Y ESTAR KIT. A-R.....	20
VIVIENDA 1 DORMITORIO BAÑO Y ESTAR KIT. VARIANTE.....	21
VIVIENDA 2 DORMITORIOS BAÑO Y ESTAR KIT. VARIANTE A-R.....	22
SS.HH Y DUCHAS.....	23
SS.HH Y DUCHAS SIN A-R (4 DUCHAS – 2IP – 2 LO).....	24
SS.HH Y DUCHAS A-R (4DUCHAS - 2IP- 2 LO).....	25
SS.HH Y DUCHAS SIN A-R (6 DUCHAS– 4IP – 4LO).....	26
SS.HH Y DUCHAS A-R (6 DUCHAS – 4IP – 4LO).....	27
SS.HH Y DUCHAS A-R (2 DUCHAS – 1IP – 1LO).....	28



[↑ Volver al índice](#)

MULTIPROPÓSITO

La arquitectura de contenedores marítimos permite que los transformes y modifiques de tantas formas como puedas imaginar y para las personas que son ambientalmente conscientes los contenedores de almacenamiento ofrecen una manera perfecta de reciclar módulos antiguos y crear algo útil.

Además para la instalación ya tienes las paredes, el piso y el techo, sólo tienes que aplicar aislamiento y decorarlos!




MULTIPROPÓSITO

MONO AMBIENTE


CON BAÑO
SOCIAL

AISLADO Y
REVESTIDO

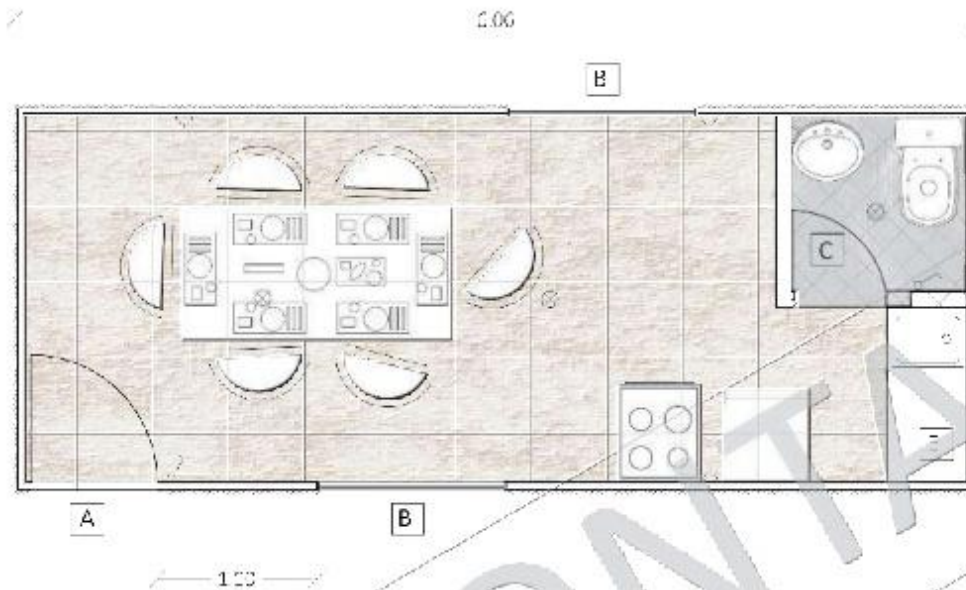

- A. puerta de chapa 0.80x2.00 mts
- B. ventana (apertura 50%) 1.20x1.00 mts
- C. puerta madera 0.70x2.00 m.s
- D. ventana (apertura 50%) 0.60x0.40 mts
- E. mesada 0.80x1.20 mts

PLANTA

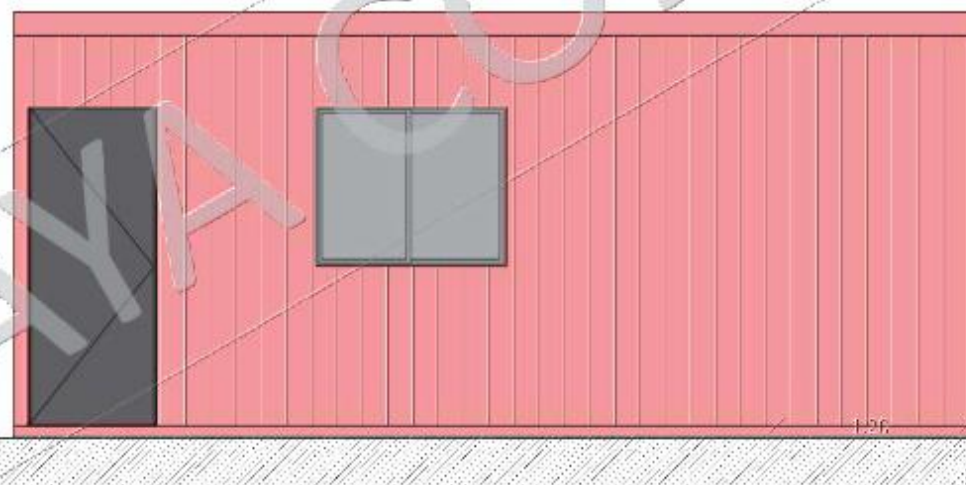

FACHADA PRAL





[↑ Volver al índice](#)

MULTIPROPÓSITO

A-R SIN BAÑO

AISLADO Y
REVESTIDO.

- A. puerta de chapa
0.80x2.00 mts
- H. ventana (apertura 50%)
1.20x1.00 mts

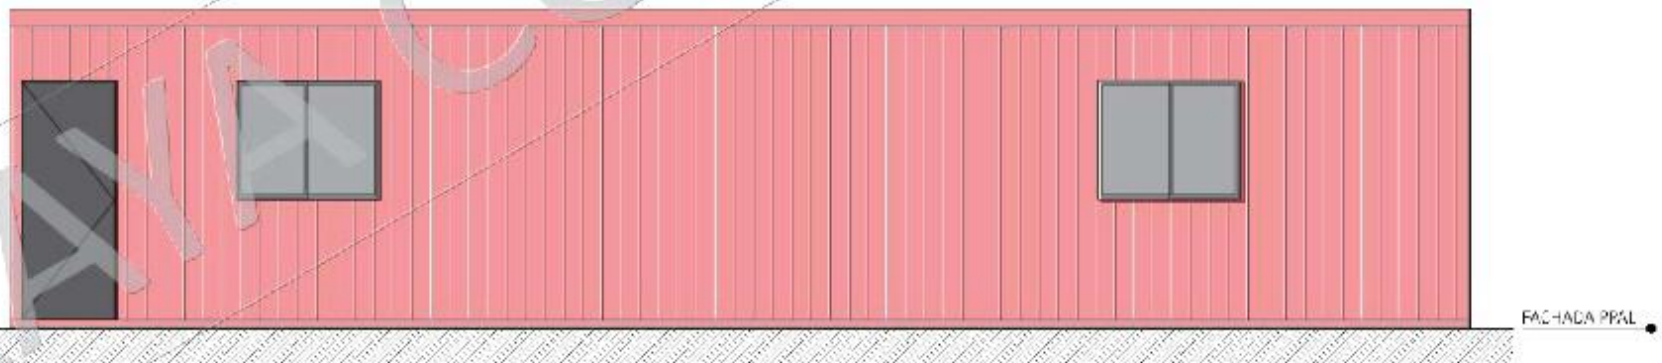
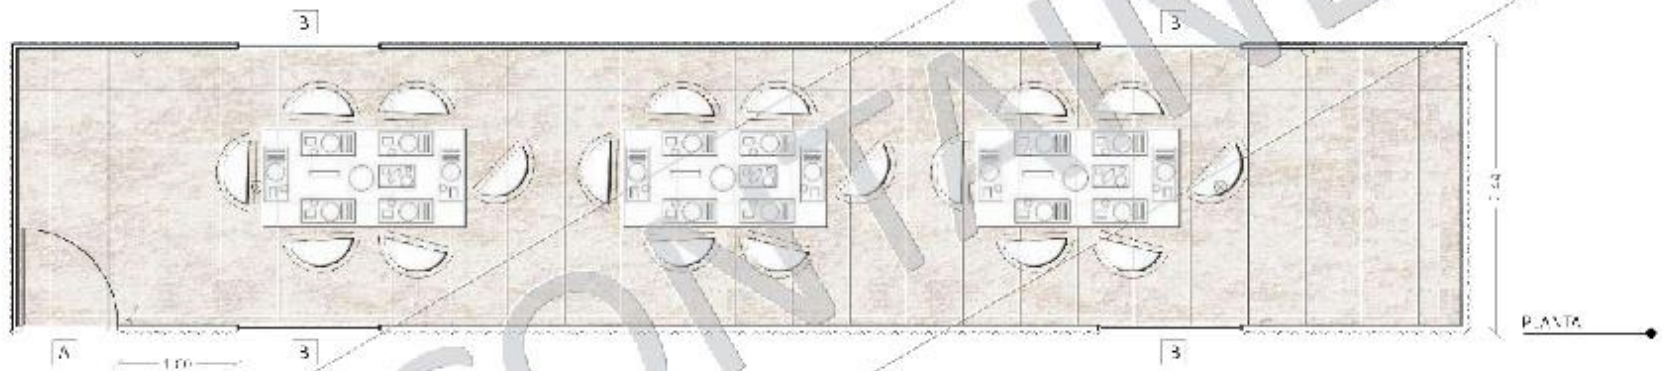


MULTIPROPÓSITO

A-R CON BAÑO
SOCIAL

AISLADO Y
REVESTIDO.

A. puerta de cocina 0.82x2.00 mts	C. puerta de baño 0.70x2.00 mts
B. ventana superior 50% 1.20x1.00 mts	D. ventana superior 50% 0.60x0.40 mts

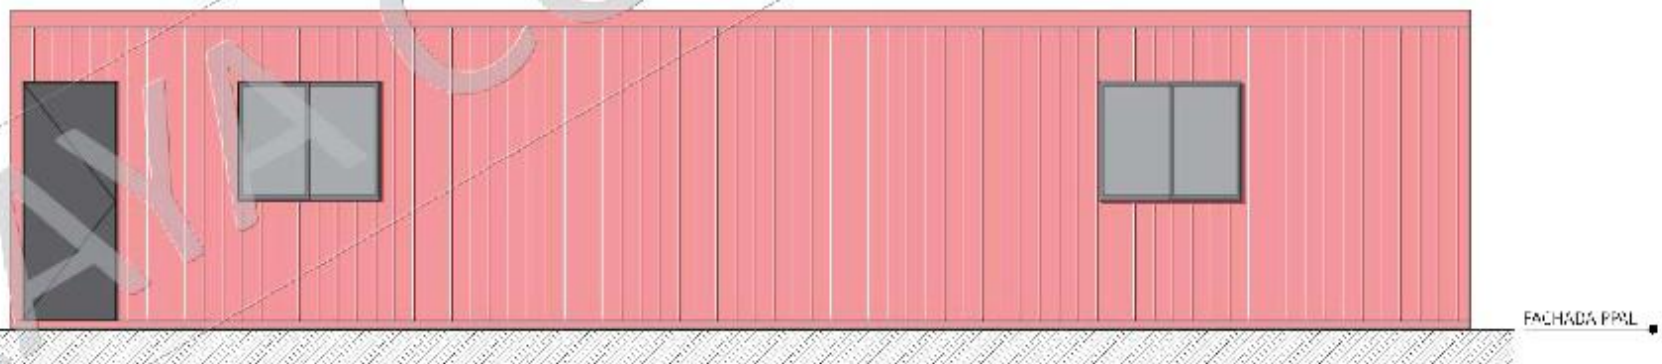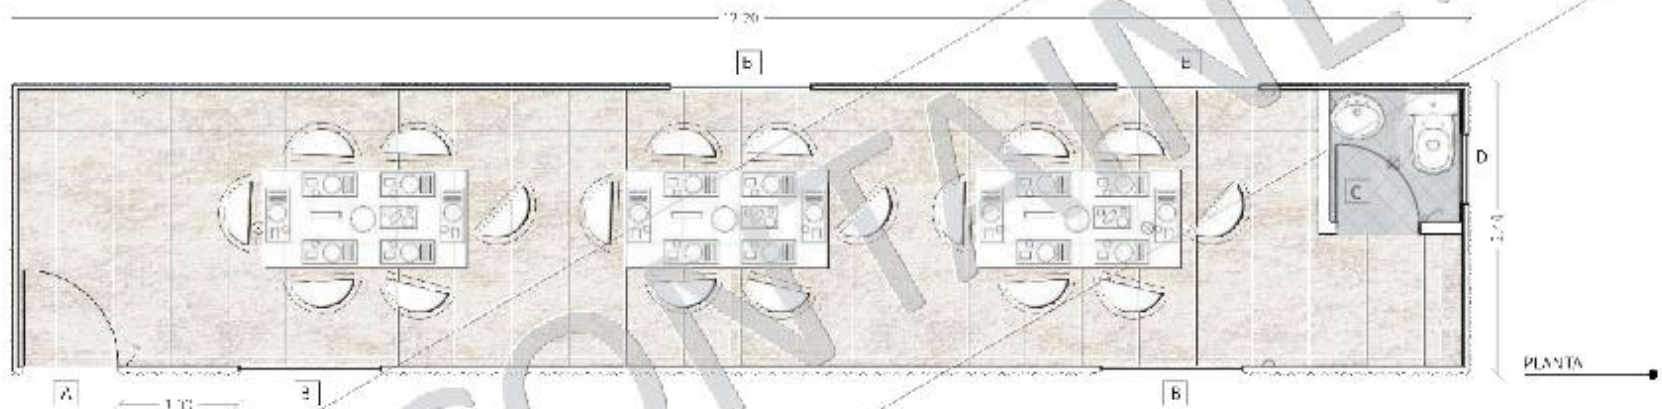


MULTIPROPÓSITO

A-R CON BAÑO
COMPLETO

AISLADO Y
REVESTIDO.

A. puerta de chapa 0.80x2.00 mts	D. puerta macera C 70x2.00 mts
F. ventana (apertura 50%) 1.20x1.00 mts	E. ventana (apertura 50%) C 30x0.40 mts
C. presión para colección	F. mesa de C 50x1.20 mts


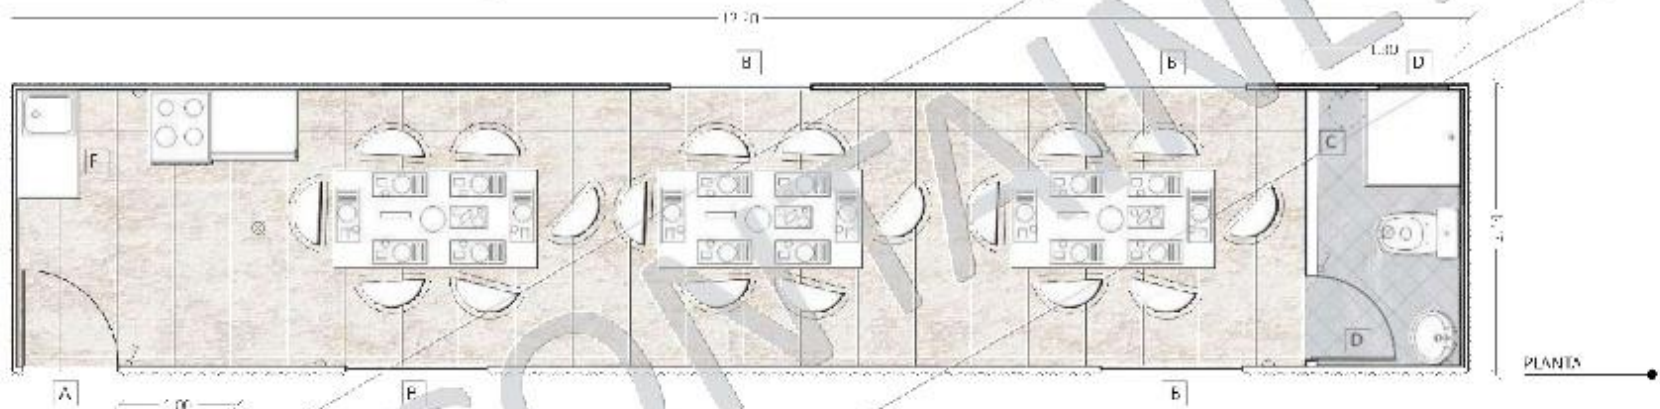


MULPROPÓSITO

A-R CON BAÑO
SOCIAL Y
KITCHENETTE


AISLADO Y
REVESTIDO.

A.	puerta de chapa 0.80x2.00 mts.	C.	puerta madera 0.70x2.00 mts.
B.	ventana (apertura 50%) 1.20x1.00 mts.	D.	ventana (apertura 50%) 0.60x0.40 mts.
		E.	mesa de 0.50x1.20 mts.

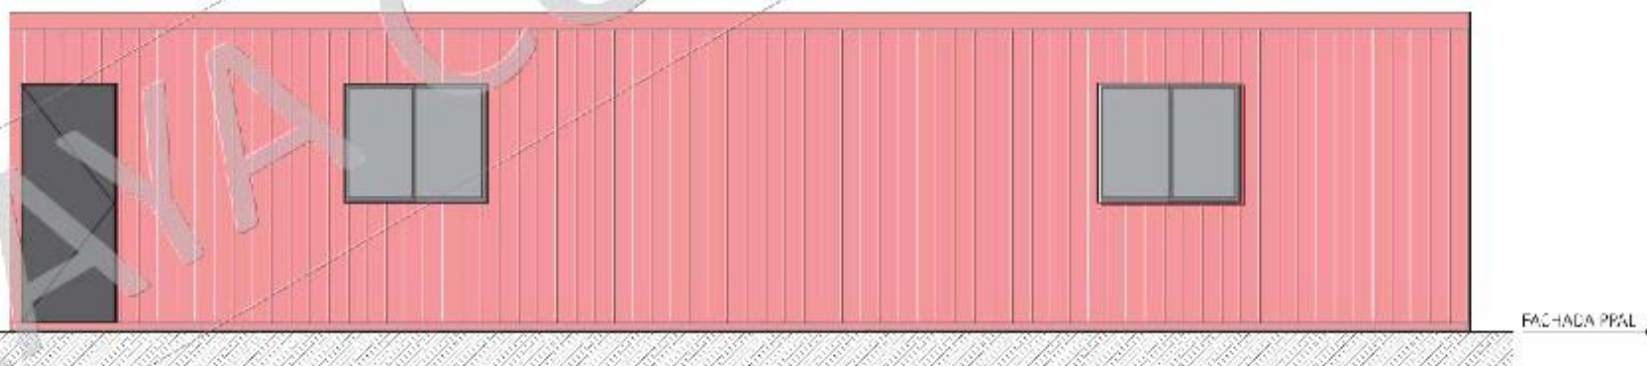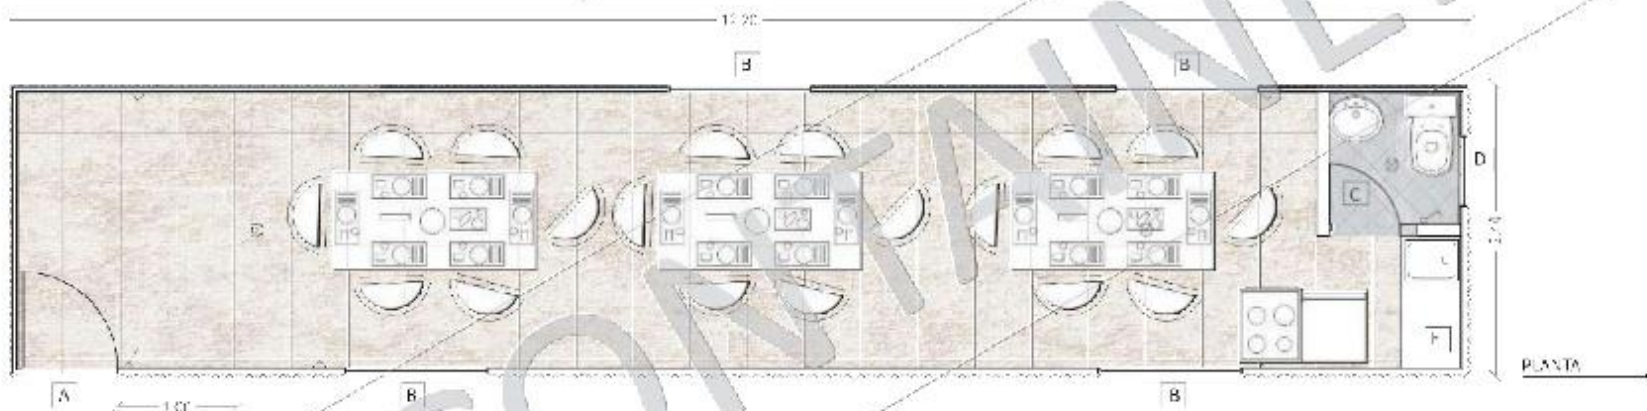


MULTIPROPÓSITO KITCHENETTE

AISLADO Y
 REVESTIDO.

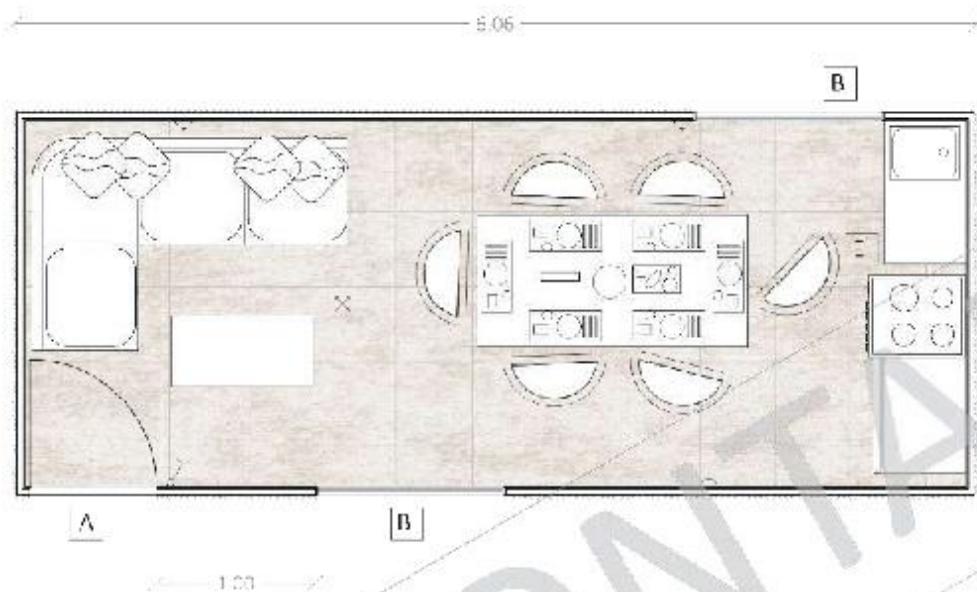

- A. puerta de chapa 0.50x2.00 mts
- B. ventana (apertura 50%) 1.20x1.00 m s

PLANTA

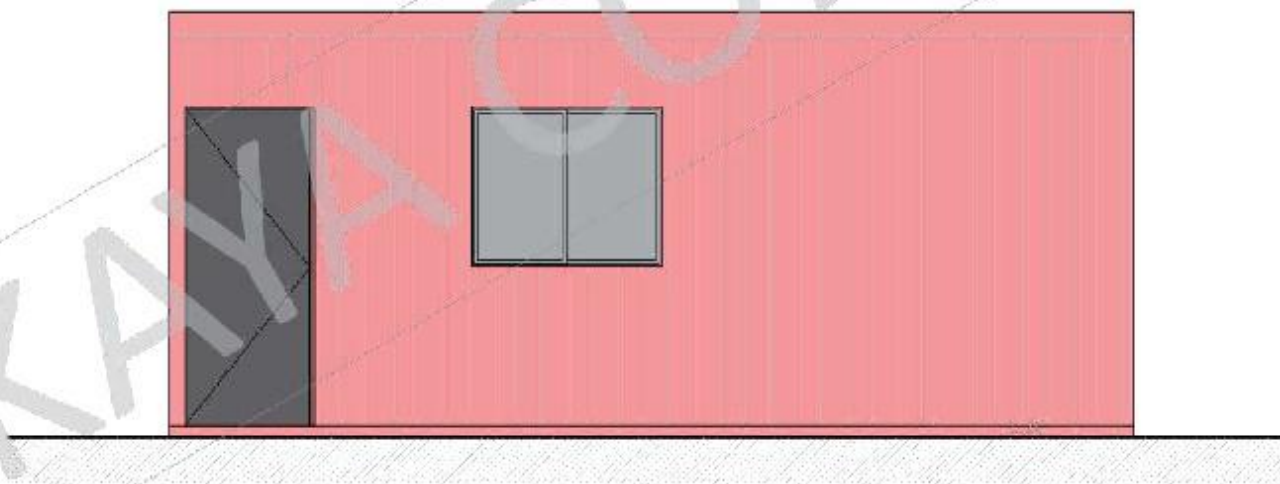



FACHADA PPA

MULPROPÓSITO

A-R CON
KITCHENETTE

AISLADO Y
REVESTIDO.

- | | |
|--|------------------------|
| A. puerta de chapa
0.80x2.00 mts | C. moedor 0.50x 20 mts |
| 4. ventana (apertura 50%)
1.23x1.03 mts | |

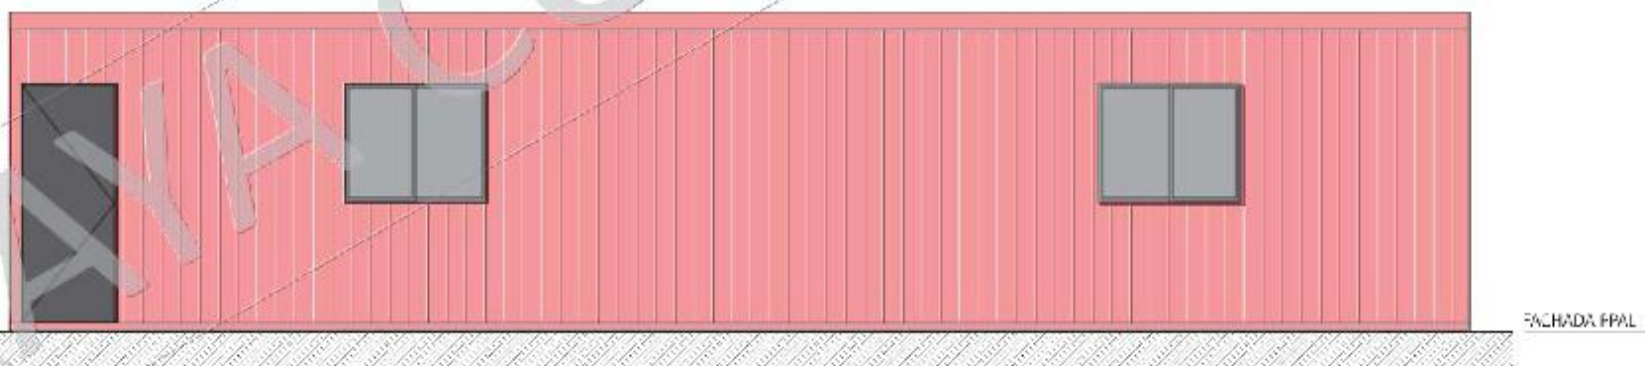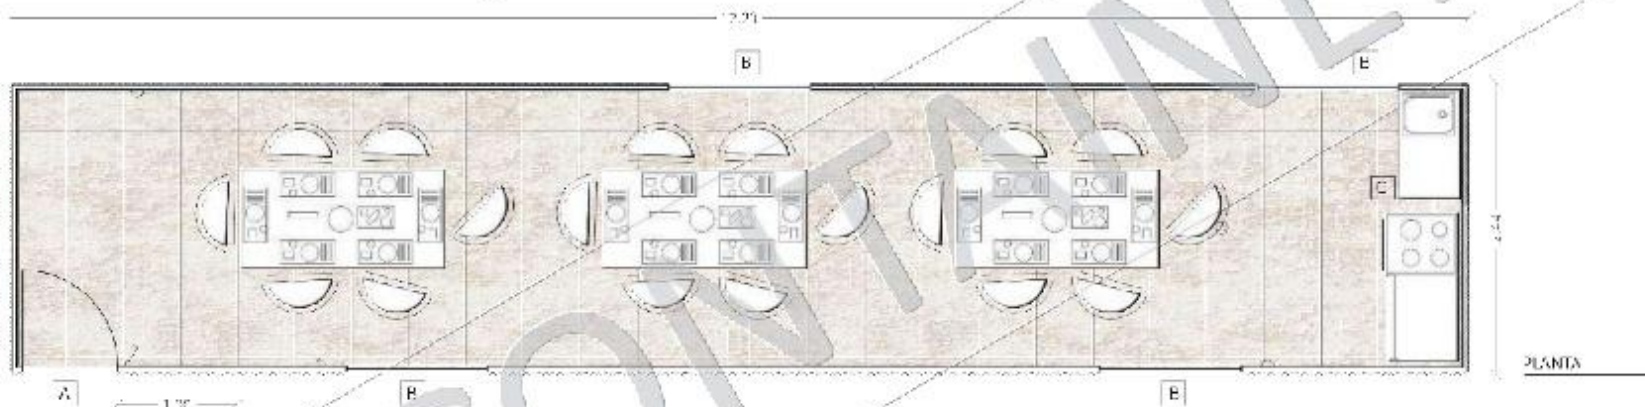


OFICINAS

Las oficinas realizadas en contenedores son una tendencia que de a poco está conquistando los principales países y culturas del mundo, esto se debe principalmente a su bajo costo, diseño moderno, alta calidad y la rapidez que se obtiene en la construcción.

La necesidad de una construcción ágil y el fácil transporte son algunas de las principales ventajas que ofrece la construcción de oficinas usando containers.




OFICINA
MULTIPROPÓSITO
SIN BAÑO
AISLADO Y REVESTIDO.

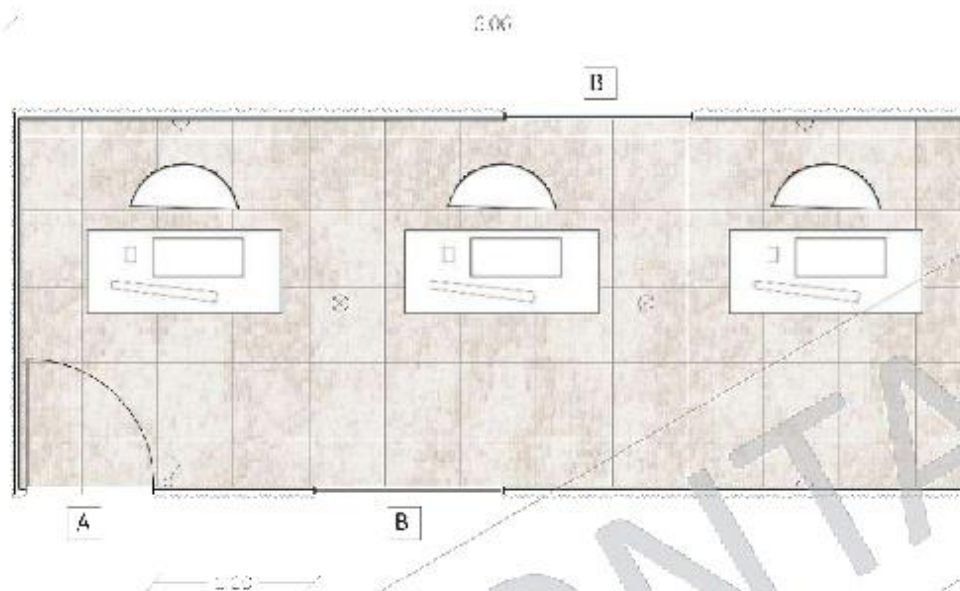


- A. puerta de chapa 0.80x2.00 mts
- B. ventana (apertura 50%) 1.20x1.00 mts

PLANTA

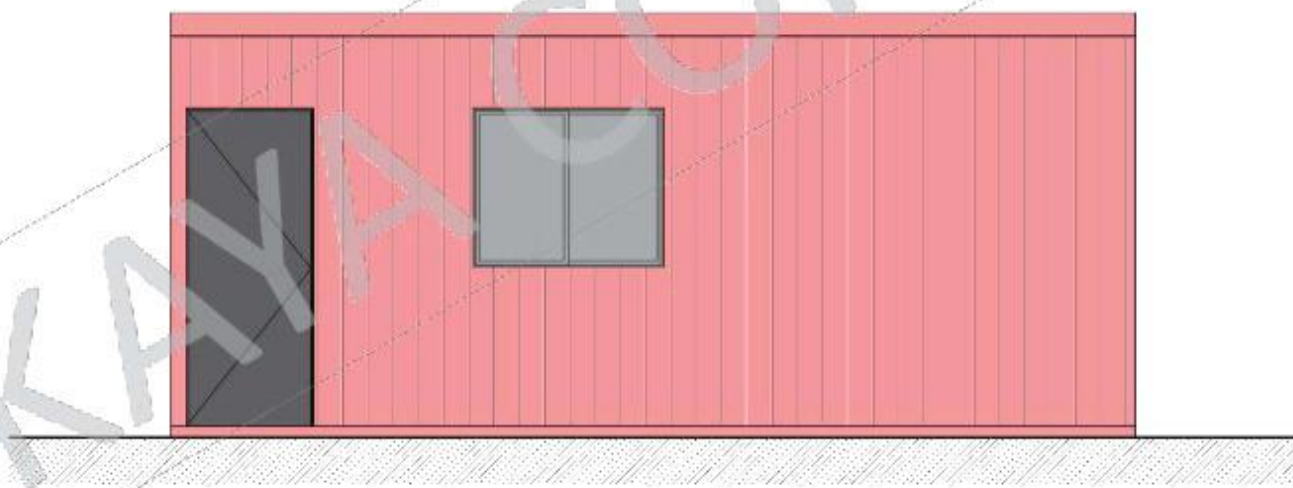


[↑ Volver al índice](#)

OFICINA
MULTIPROPÓSITO
CON BAÑO SOCIAL
AISLADO Y REVESTIDO.

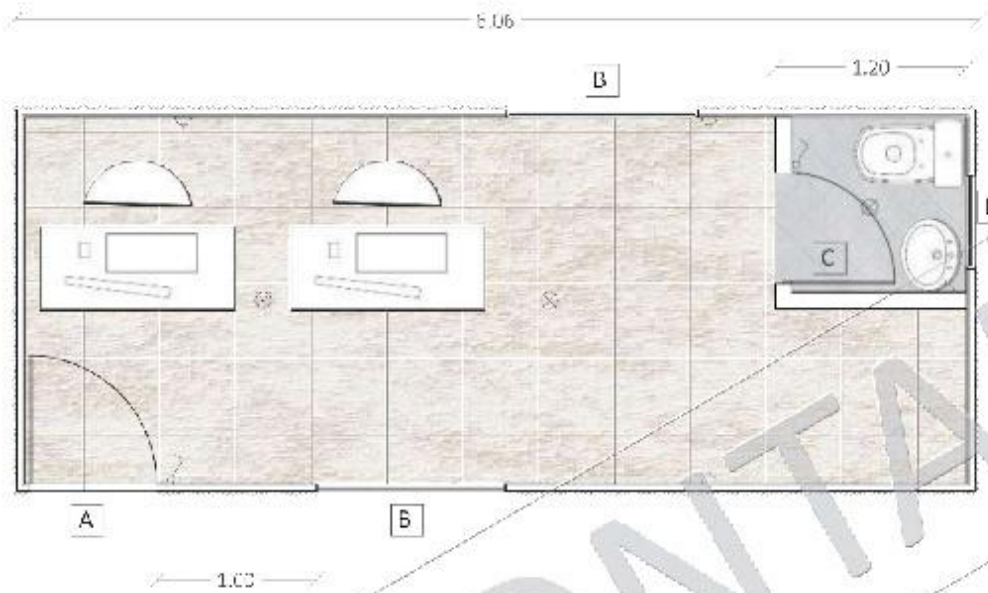

- A. puerta de chapa 0.80x2.00 mts
- B. ventana (apertura 50%) 1.20x1.00 mts
- C. puerta macera 0.70x2.00 mts
- D. ventana (apertura 50%) 0.60x0.40 mts

PIANTA

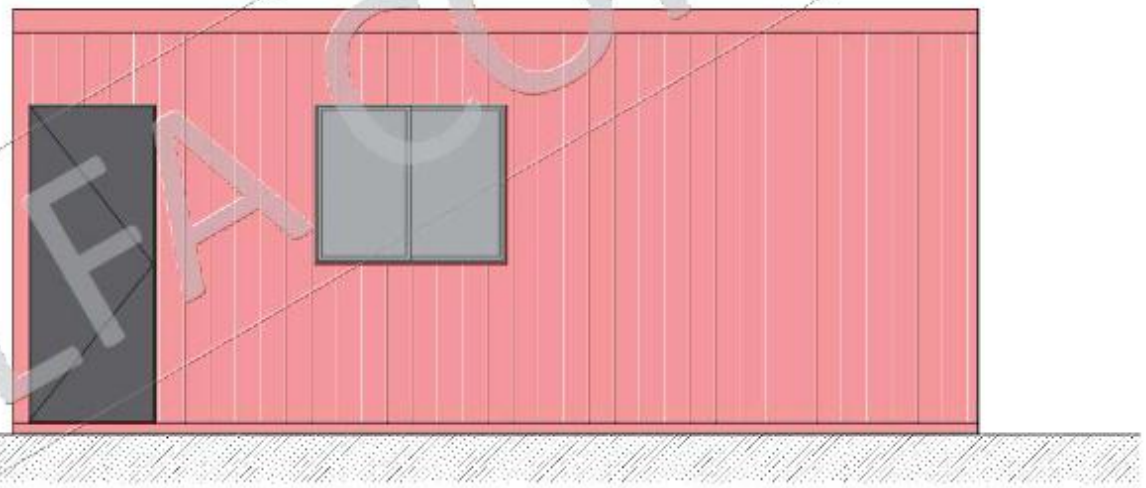


FACHADA PRAL




[↑ Volver al índice](#)

OFICINA
MULTIPROPÓSITO
CON BAÑO
COMPLETO
AISLADO Y
REVESTIDO.

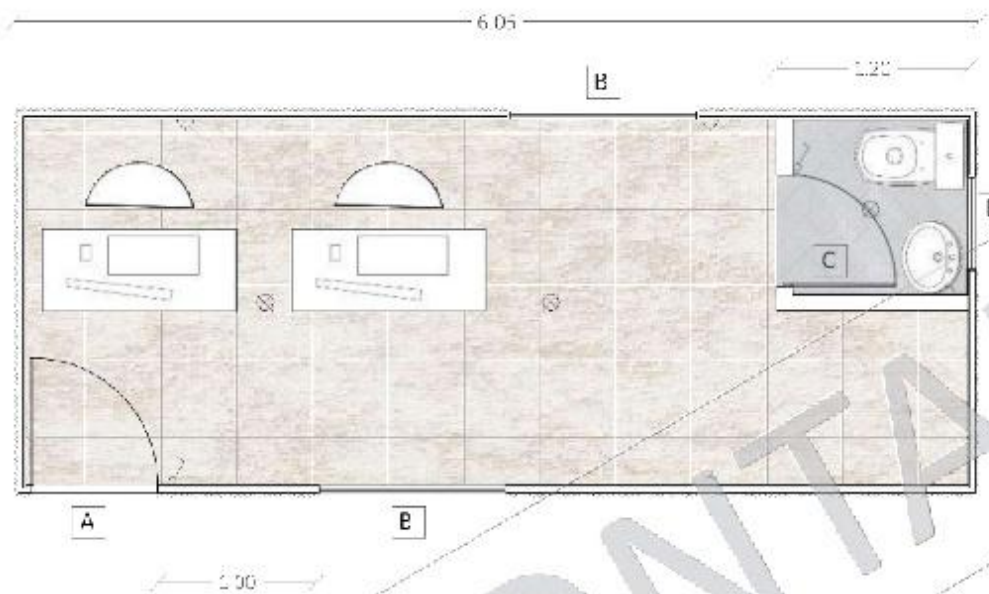

- A. puerta de chapa 0.80x2.00 mts
- B. ventana (apertura 50%) 1.20x1.00 mts
- C. puerta corredera 0.70x2.00 mts
- D. ventana (apertura 50%) 0.50x0.40 mts

PLANTA

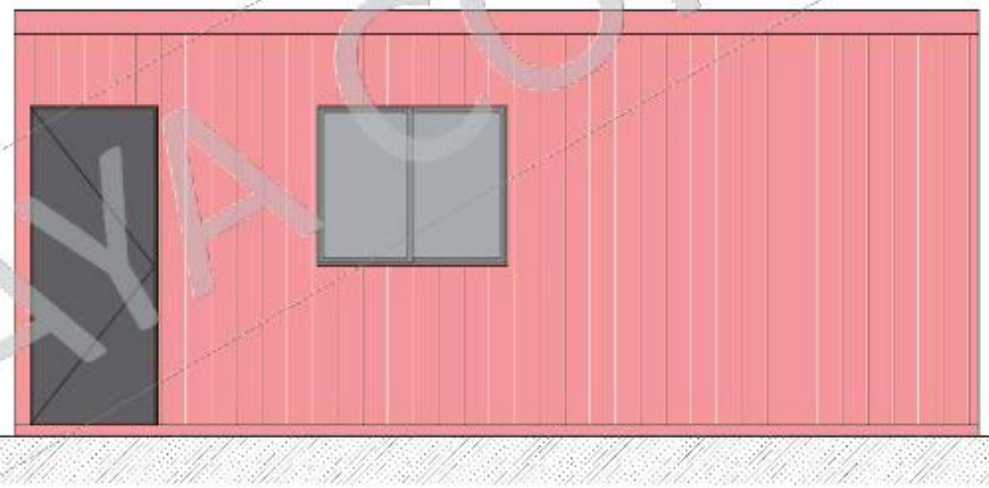

FACHADA PRAL




[↑ Volver al índice](#)

OFICINA


AISLADO Y
REVESTIDO.

3.00

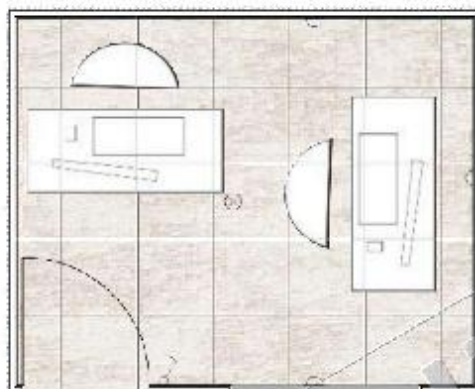

- A. puerta de chapa
0.80x2.00 mts
- B. ventana (apertura 50%)
1.20x1.00 mts

PLANTA

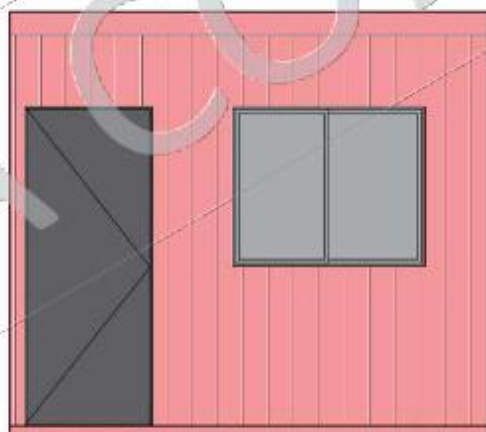

FACHADA PPAL

VIVIENDAS

Las viviendas en contenedores o mejor dicho, esa arquitectura con contenedores metálicos está al alza. Una forma de construir relativamente barata, rápida y testada desde hace muchos años en diferentes países, así que la casa contenedor es una excelente opción para una vivienda.

Seguridad, agilidad de construcción y estilo único son algunas de las principales ventajas que ofrece una casa construida con un módulo marítimo.

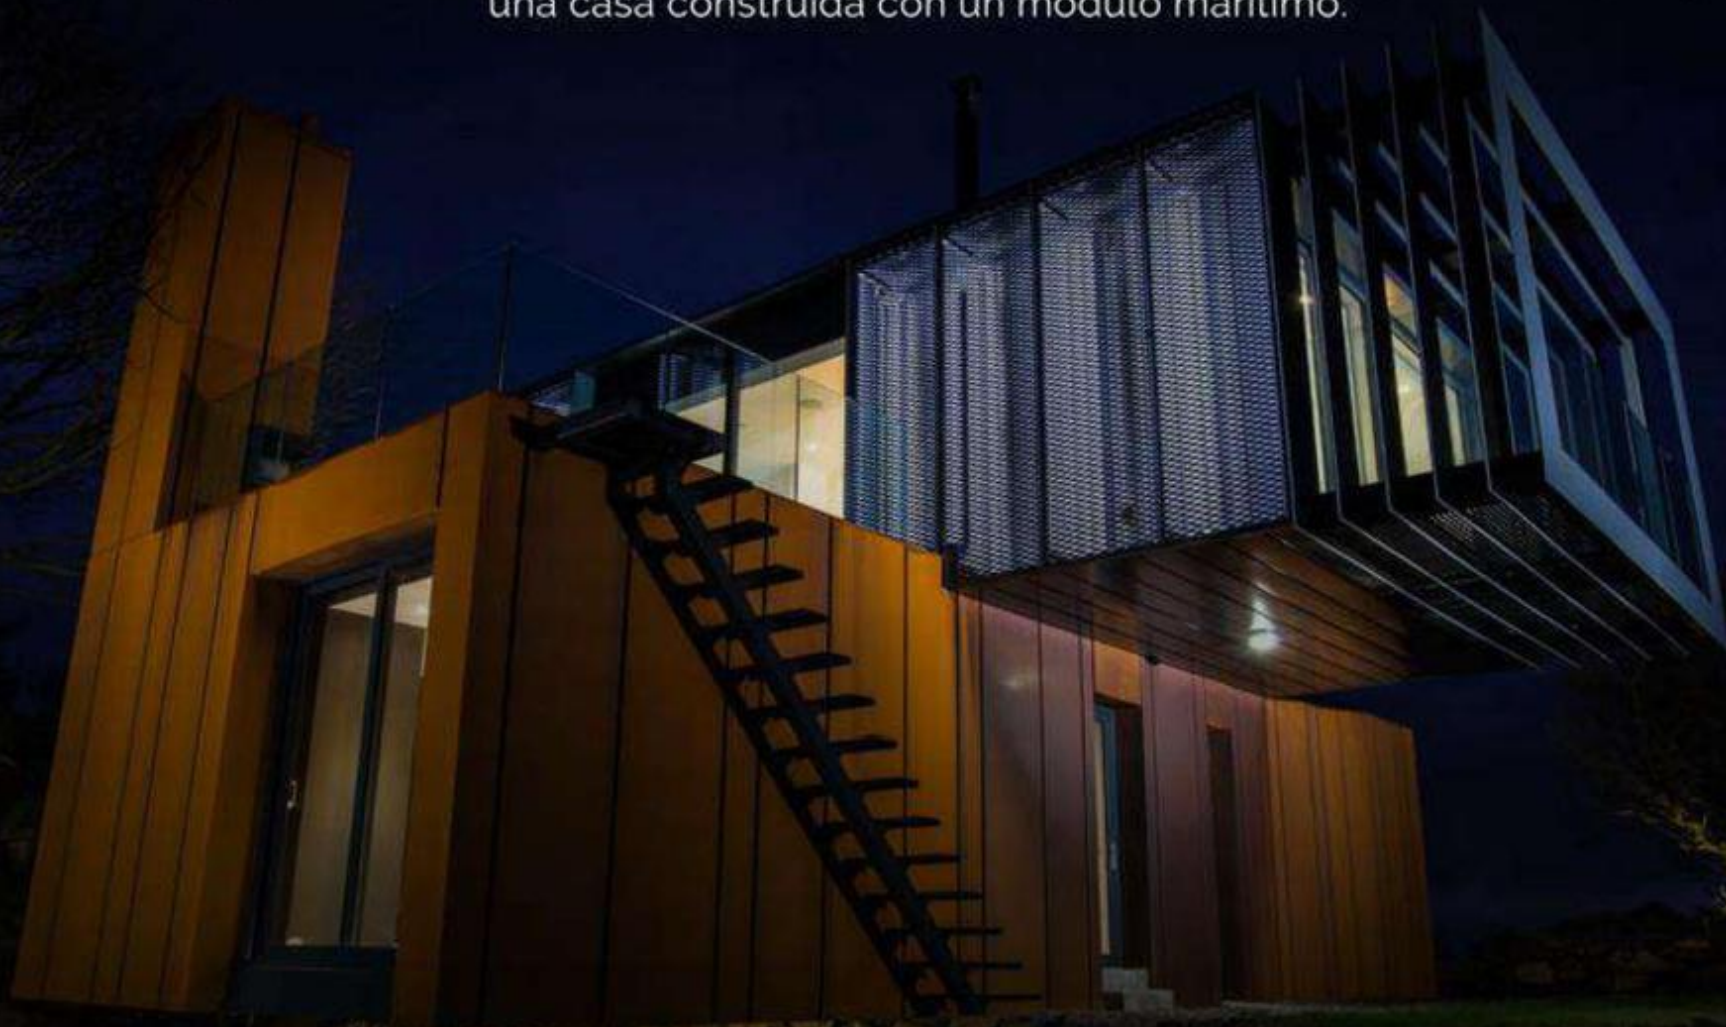


Imagen: Patrick Bradley Architects




VIVIENDA

1 DORMITORIO

BAÑO Y ESTAR

KITCHENETTE

A. puerta de chapa 0.80x2.00 mts	D. ventana apertura 50% 0.50x0.40 mts
H. ventana apertura 50% 1.20x1.00 mts	E. mesada 0.50x1.20 mts
C. puerta maestra 0.70x2.00 mts	F. provisión agua caliente
	G. ventana 1.20x0.40 mts

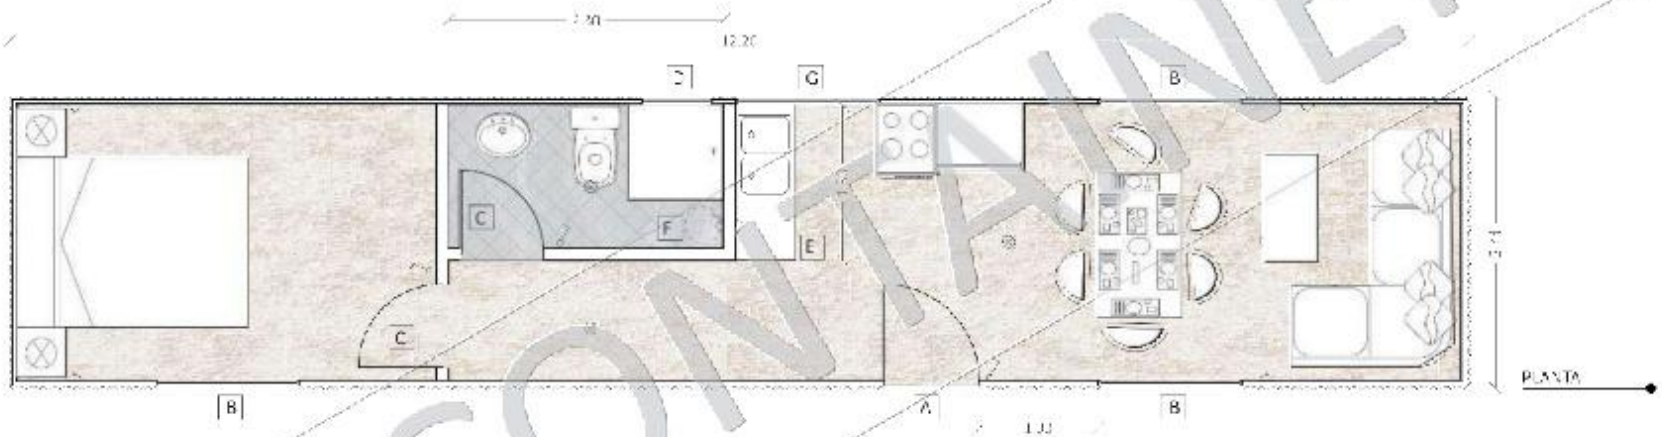

VIVIENDA



2 DORMITORIOS

BAÑO Y ESTAR

KITCHENETTE

AISLADO Y
REVESTIDO.

A. puerta de chapa 0.80x2.00 mts	D. ventana (apertura 50%) 0.61x0.40 mts
B. ventana (apertura 50%) 1.20x1.00 mts	E. mesada 0.50x1.20 mts
C. puerta madera 0.70x2.00 mts	F. previsión para calefón
	G. ventana 1.20x0.40 mts

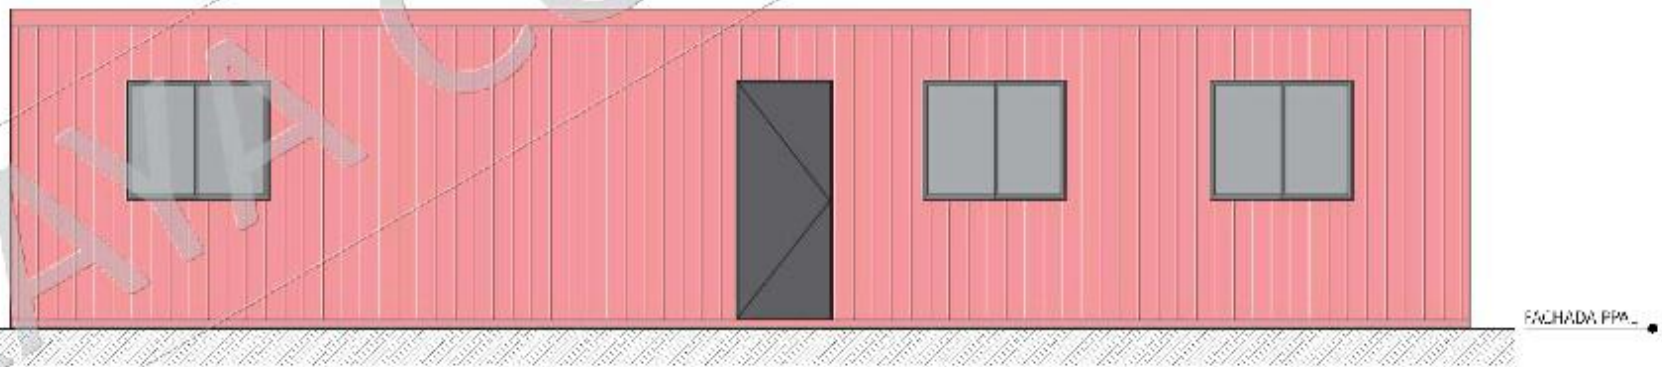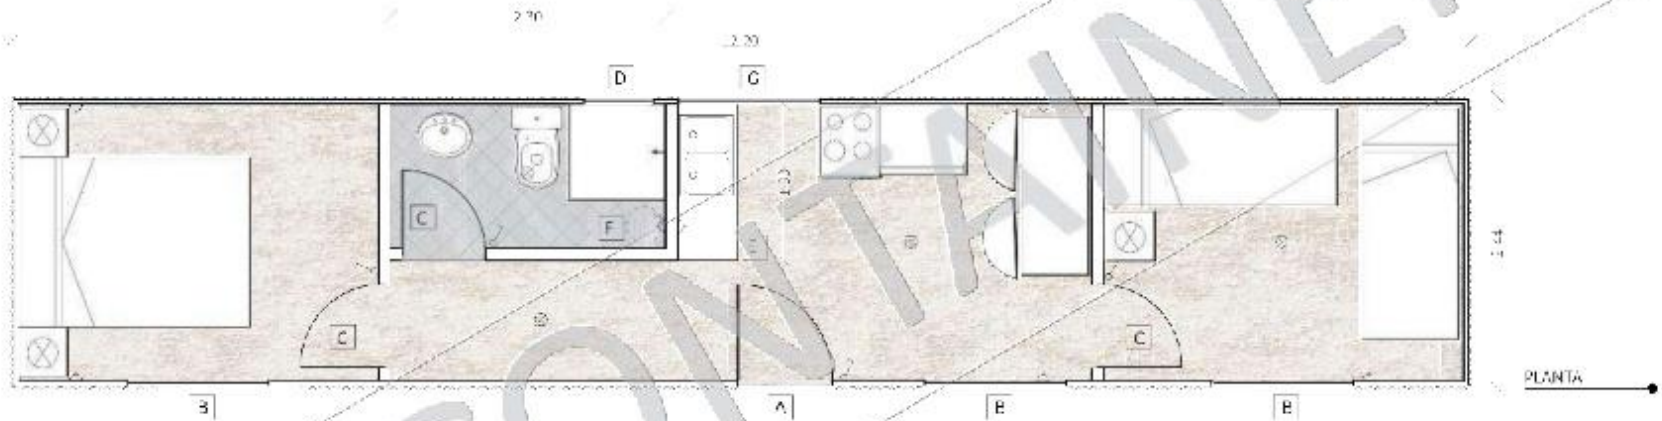



VIVIENDA

A. puerta ventana 2.00x2.00 mts.	D. ventana (apertura 50%) 0.60x0.40 mts.
B. ventana (apertura 50%) 1.20x1.00 mts.	E. mesada 0.50x1.20 mts.
C. puerta madera 0.70x2.00 mts.	F. provision para cocina
	G. ventana 1.20x1.40 mts.

1 DORMITORIO

BAÑO Y ESTAR

KITCHENETTE
VARIANTE

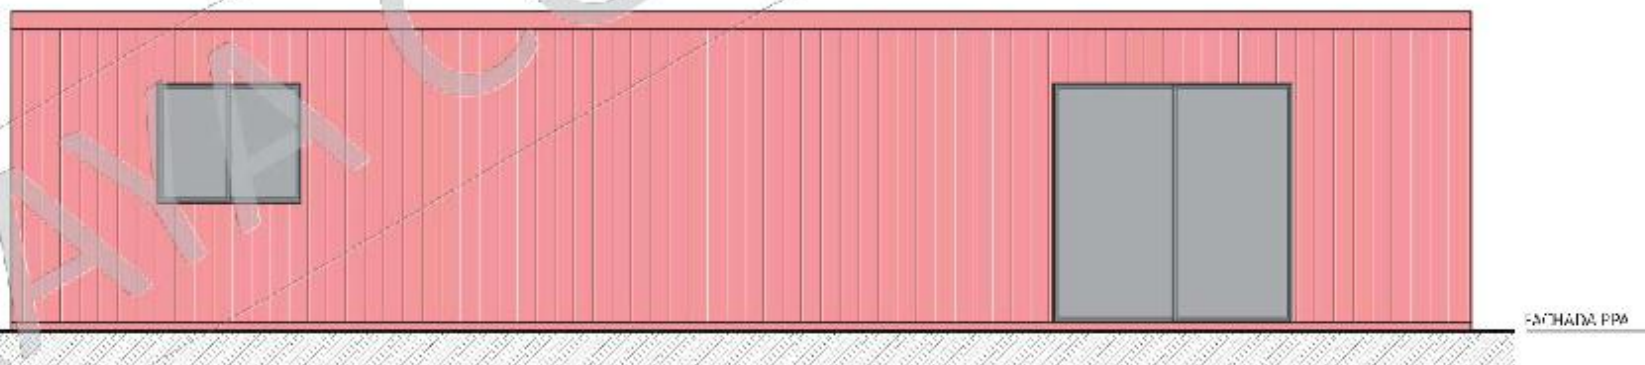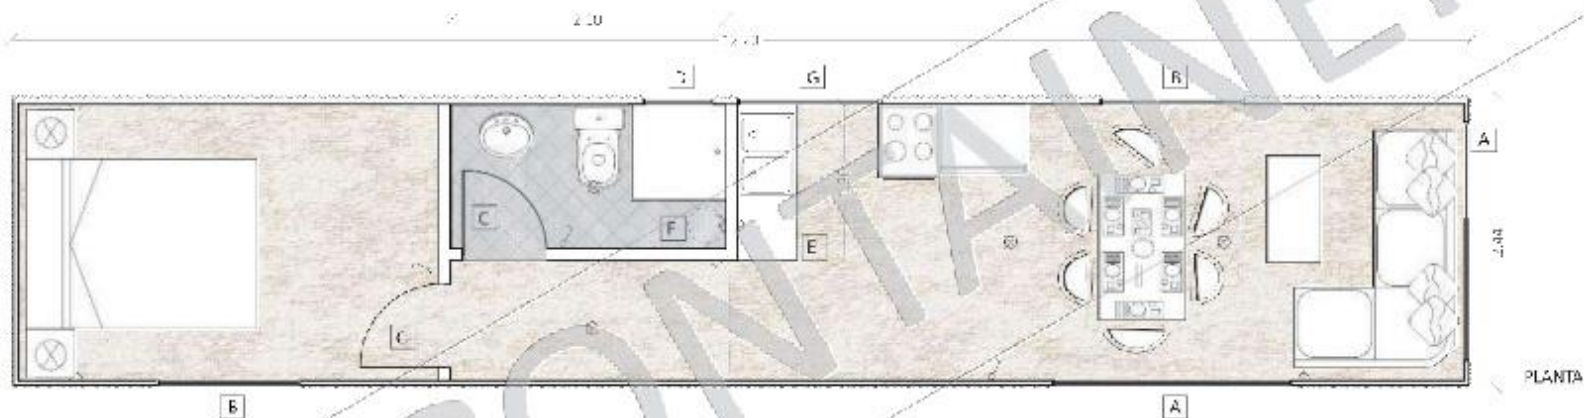


VIVIENDA

2 DORMITORIO

KITCHENETTE
VARIANTE

AISLADO Y
REVESTIDO.

- | | |
|--|--|
| A. puerta ventana
2,00x2,00 mts | D. ventana (apertura 50%)
0,60x0,70 mts |
| B. ventana (apertura 50%)
1,20x1,00 mts | E. mesada 0,50x1,20 mts |
| C. puerta macera
0,70x2,00 mts | F. provisión para calefón |
| G. ventana 1,20x0,40 mts | |

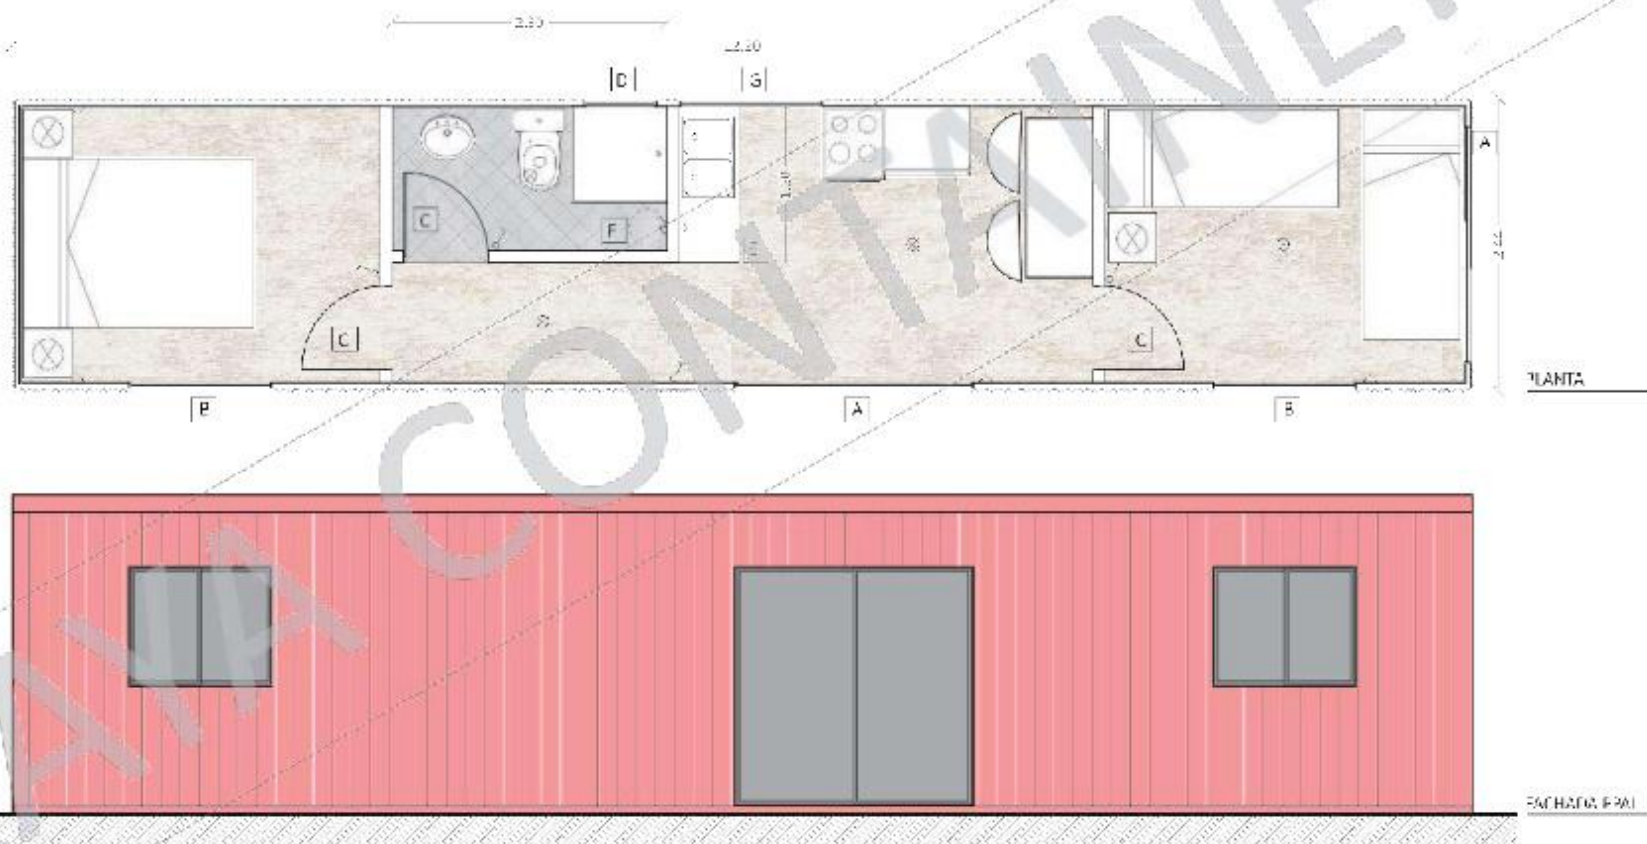

SS.HH Y DUCHAS


La construcción SS.HH y Duchas con contenedores es limpia y con materiales que no agreden al ambiente, posee fácil y ágil instalación y transporte.

El contenedor SS.HH y Duchas es una solución muy versátil, ecológicamente correcta y financieramente ventajosa para empresas, industrias y construcción civil.




SS.HH Y DUCHAS

SIN A-R (4DUCHAS
- 2IP- 2 LO)

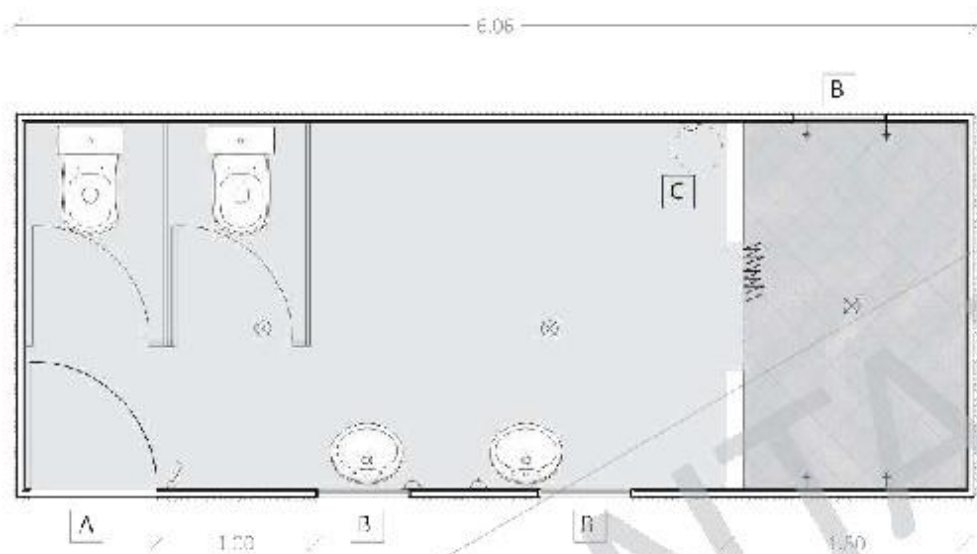

- A. puerta de chapa
0.80x2.00 mts
- B. ventana (apertura 50%)
0.60x0.40 mts
- C. prevision para calefón

PLANTA

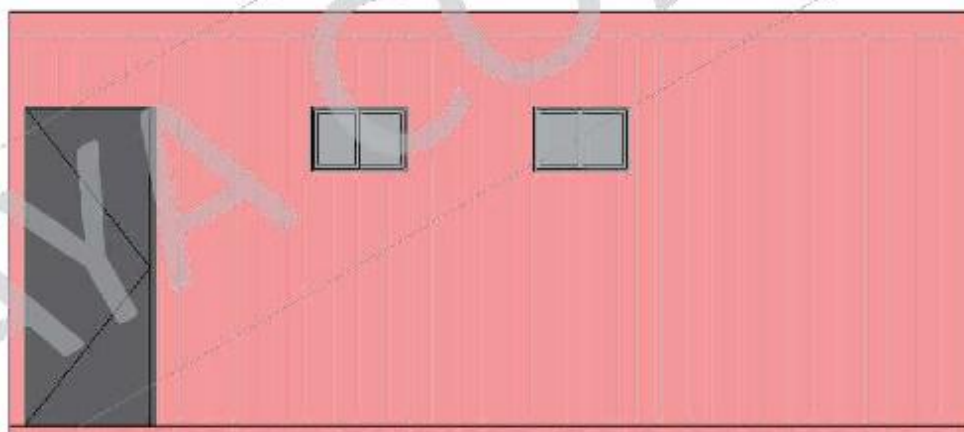


FACHADA PPA

SS.HH Y DUCHAS


(4DUCHAS - 2IP- 2
LO)

AISLADO Y
REVESTIDO.

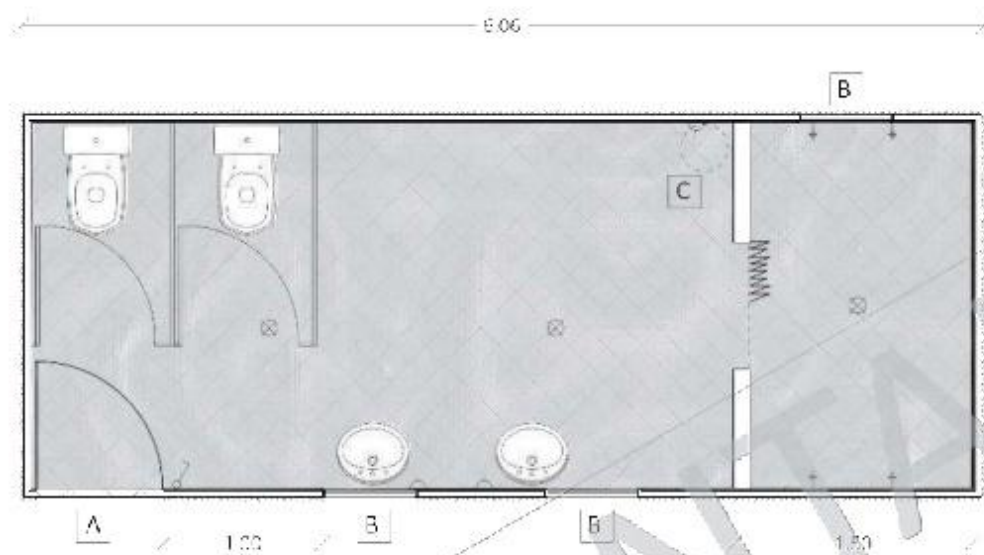

- A. puerta de chapa 0.50x2.00 mts
- B. ventana (apertura 50%) 0.60x0.40 mts
- C. prevision para calefón

PLANTA

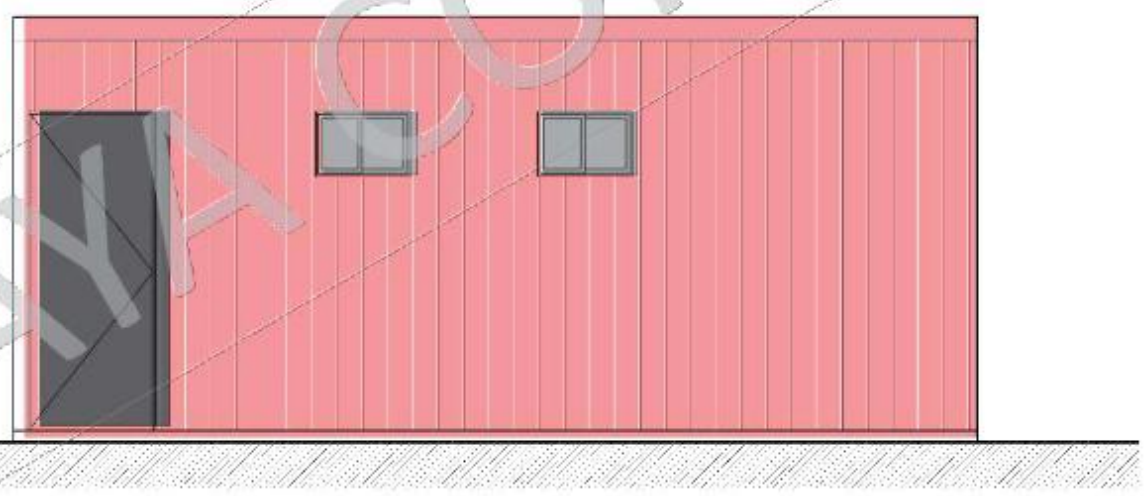

FACHADA PPA





[↑ Volver al índice](#)

SS.HH Y DUCHAS

SIN A-R (6
DUCHAS
- 4IP- 4 LO)

- A. puerta de chapa
0.80x2.00 mts
- D. ventana apertura 50%
0.50x1.10 mts
- C. precalentador para calefón
- D. ventana apertura 50%
1.20x0.40 mts

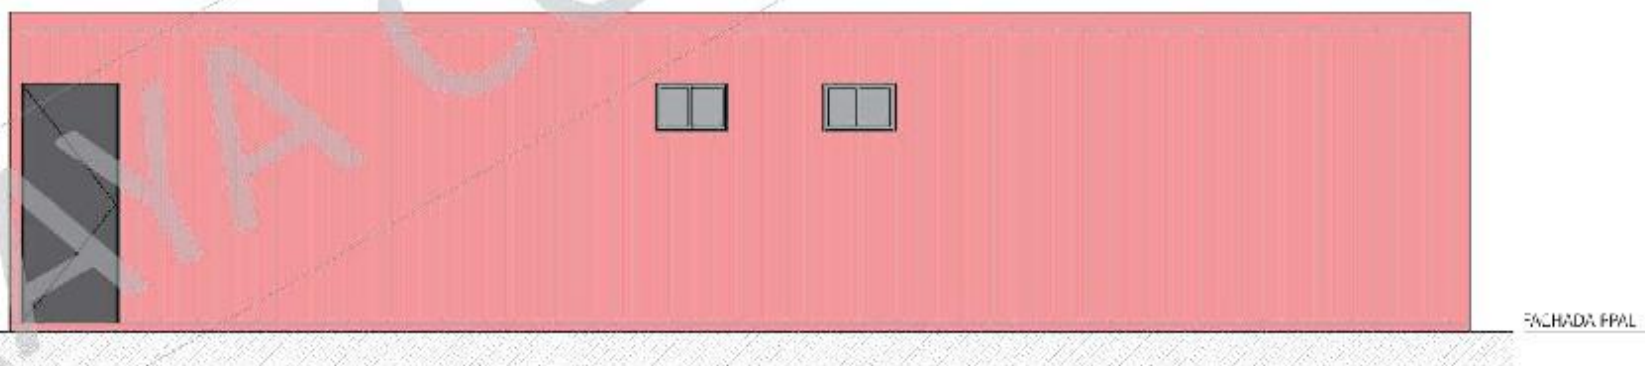
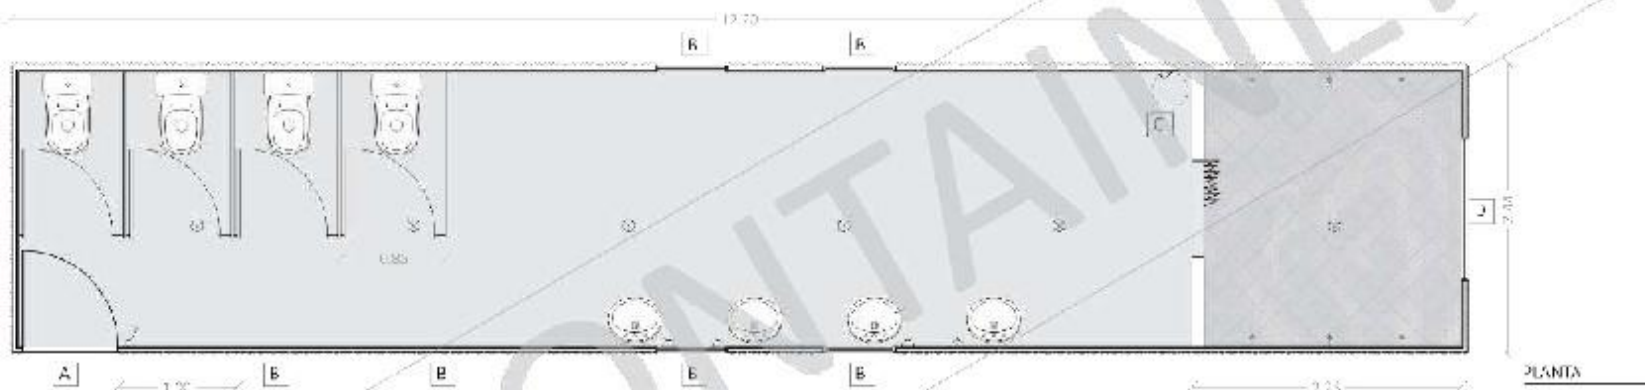


SS.HH Y DUCHAS

(6 DUCHAS - 4 IP-
4 LO)

AISLADO Y
 REVESTIDO.

- A. puerta de chapa
0.80x2.00 mts
- B. ventana (apertura 50%)
0.60x0.70 mts
- C. previsión para calefón
- D. ventana (apertura 50%)
1.70x0.40 mts

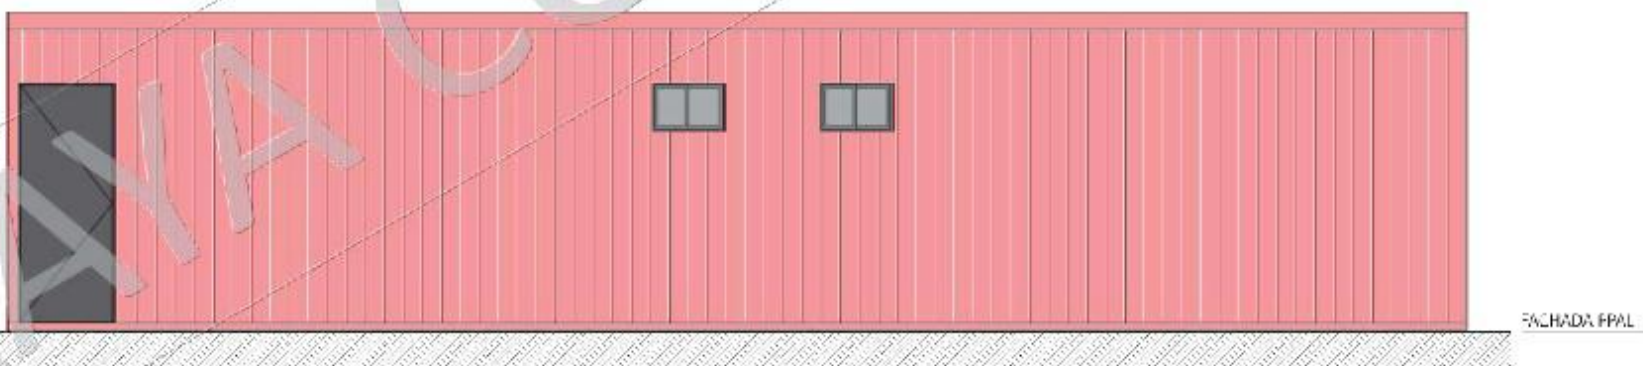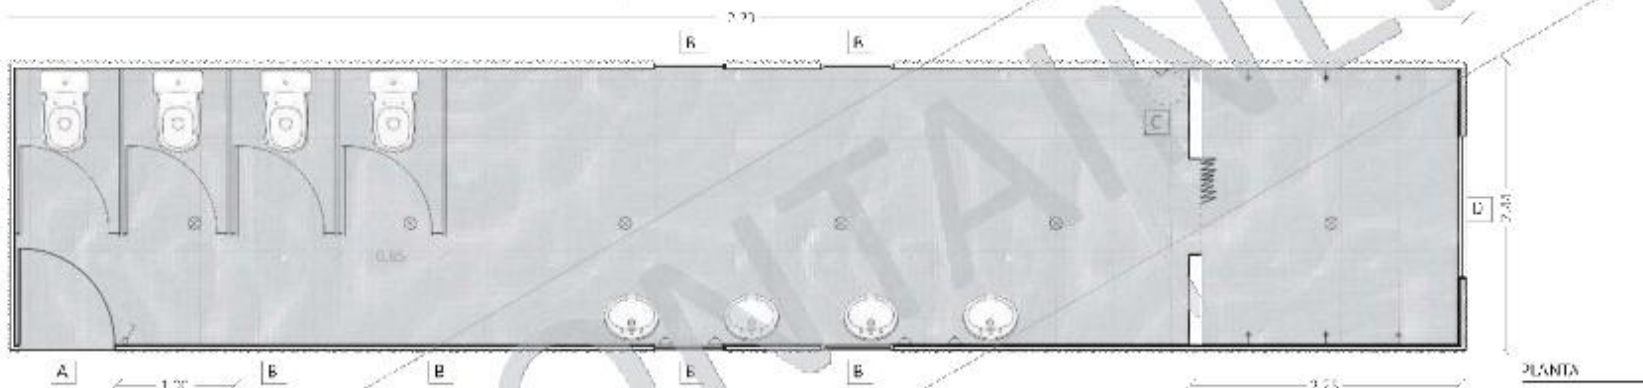

SS.HH Y DUCHAS

(1IP- 1LO - 2
DUCHAS)


AISLADO Y
REVESTIDO.

1.00



- A. puerta de chapa 0.80x2.00 mts
- B. ventana (apertura 50%) 1.20x1.00 mts
- C. prevision para calefón

PLANTA

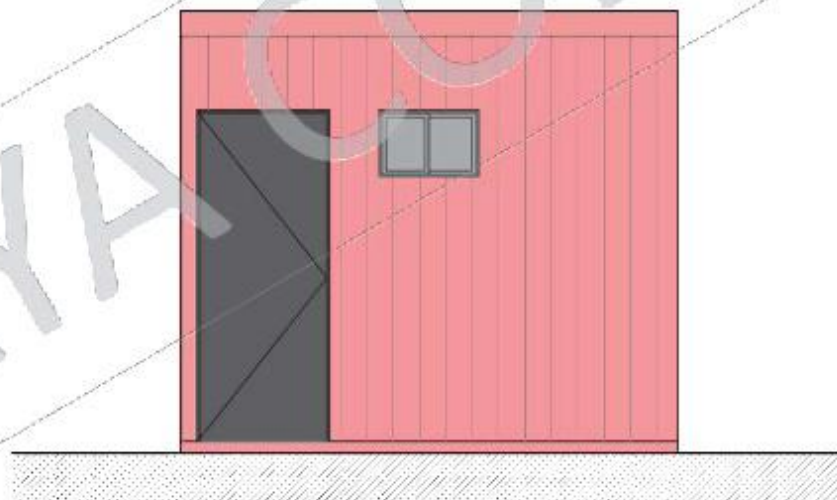

FACHADA PPAI



Somos especialistas en la venta de contenedores marítimos.

Con base en Miami E.E.U.U y presencia en varios países de América Latina, Kaya Containers se dedica a la venta de contenedores marítimos de 20 y 40 pies, dry y reefer, ofreciendo a todo el territorio de la Argentina productos 100% legales.

Solicite una cotización sin compromiso.

Garantice la compra de contenedores en excelentes condiciones y a los mejores precios del mercado.



Solicitar cotización ahora

**Al solicitar una cotización, usted no estará asumiendo ningún compromiso con Kaya Containers.*